




7 CORTE
Escala: 1:200

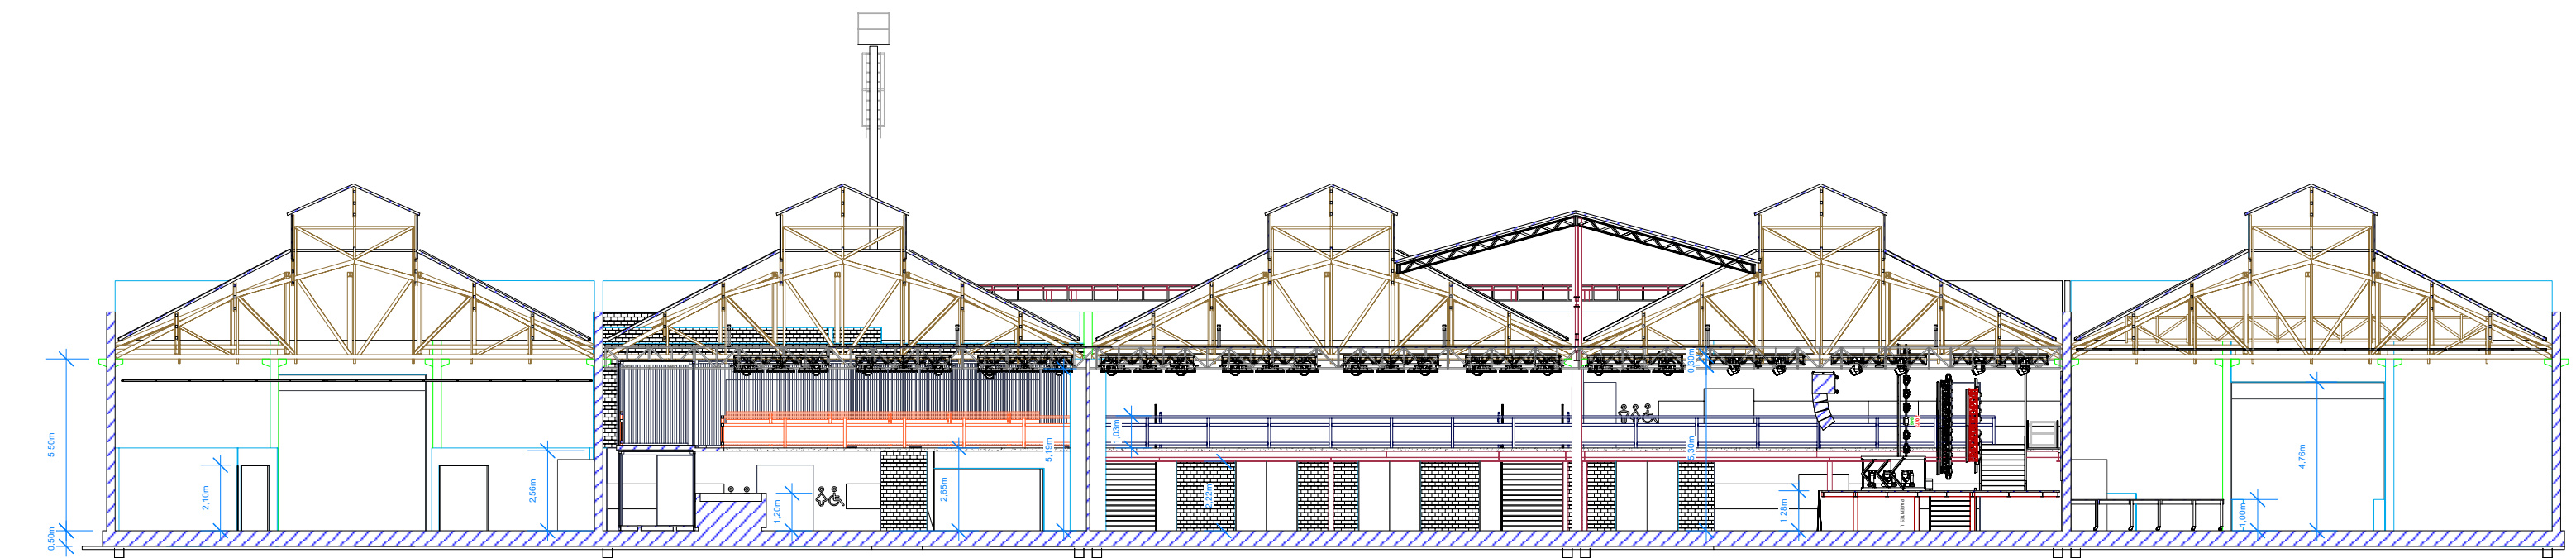

8 CORTE
Escala: 1:200

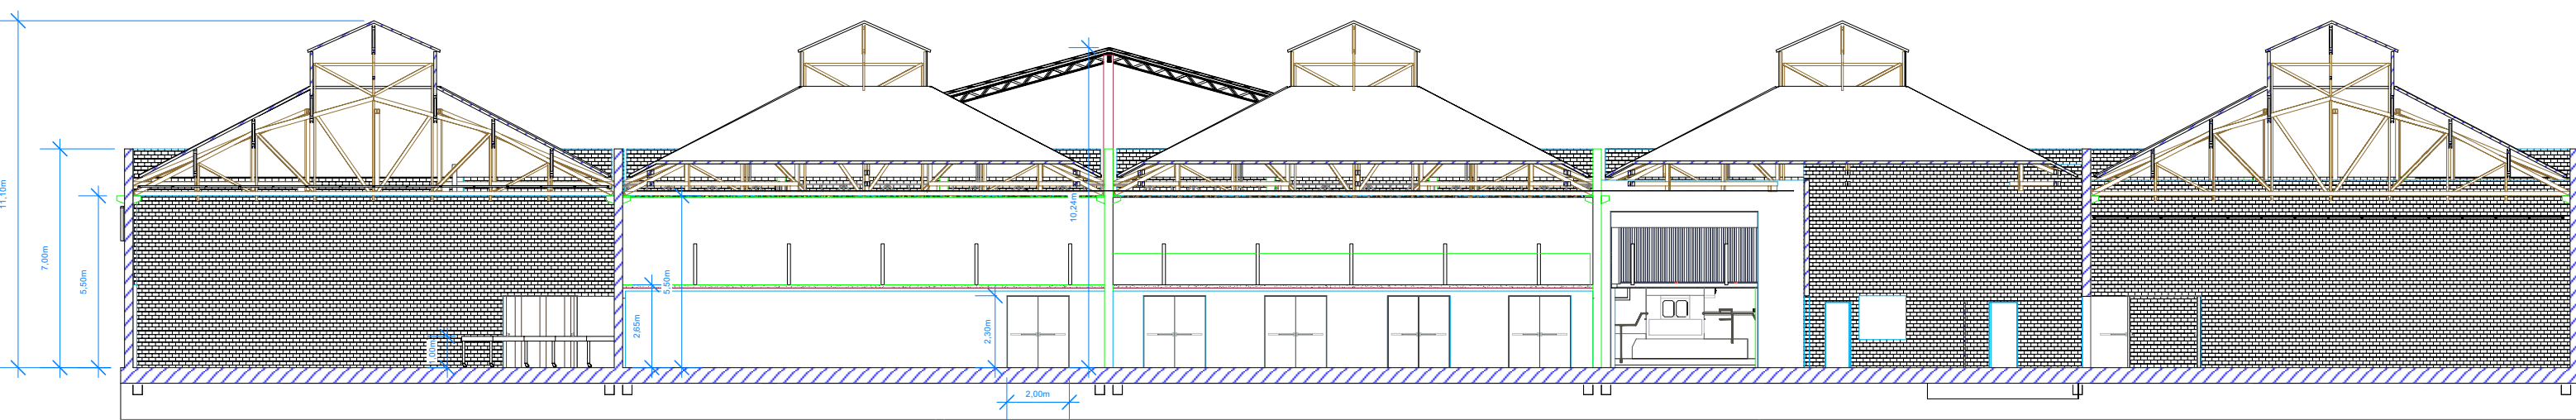

9 CORTE
Escala: 1:200

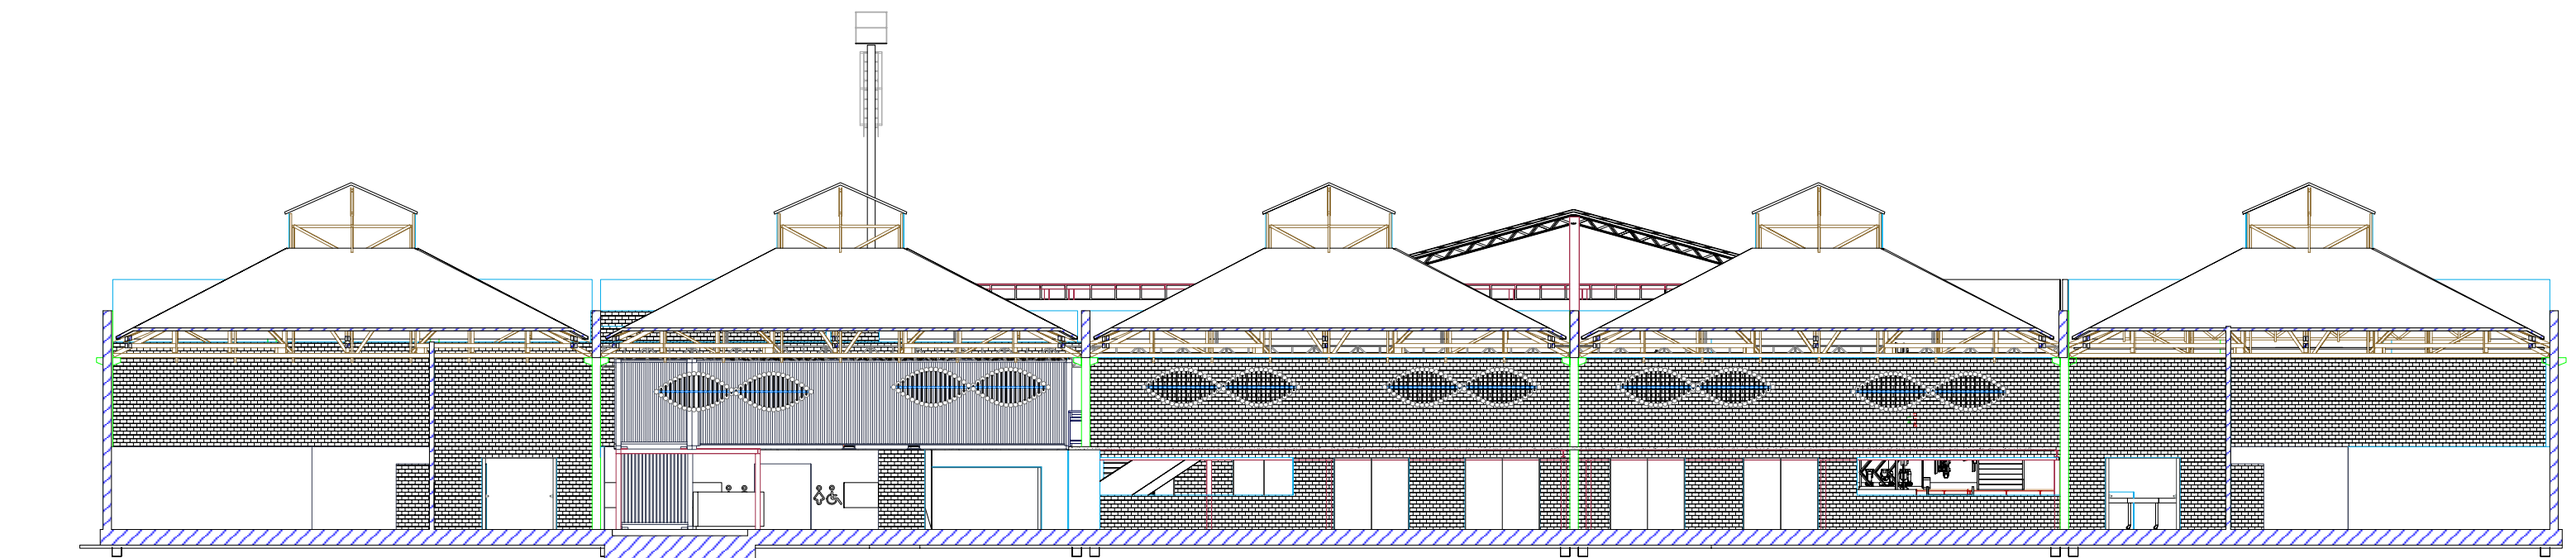

10 CORTE
Escala: 1:200

No.	Data	Por	Notas da Revisão

Cliente:

(>K<)

TEMPO

Avenida Henry Ford, 515 - Parque da Mooca
São Paulo - SP, 03109-000

Projeto:

Casa de Eventos
Infraestrutura

Empresa

GJM

SOUND

Consultor

Título da Folha:

CORTES E, F, G e H

Notas:

Presbiteri
npresbiteri@uol.com.br
11 991491157

Desenho de Luz:

Randolfo Neto
randneto@gmail.com.br
11 940341600

Documentação Técnica:

Randolfo Neto
randneto@gmail.com.br
11 940341600

CAD File Name

PROJ_2022_01_26_TEMPO K v2021.vdw

Data

06/02/2022

Tamanho da Folha

A1

Escala:

1:200

No. da Folha

FL-6
de
10